


"MÚTNE, ORAVSKÉ VESELÉ - KANALIZÁCIA"


SITUÁCIA ŠIRŠÍCH VZŤAHOV

M 1:50 000

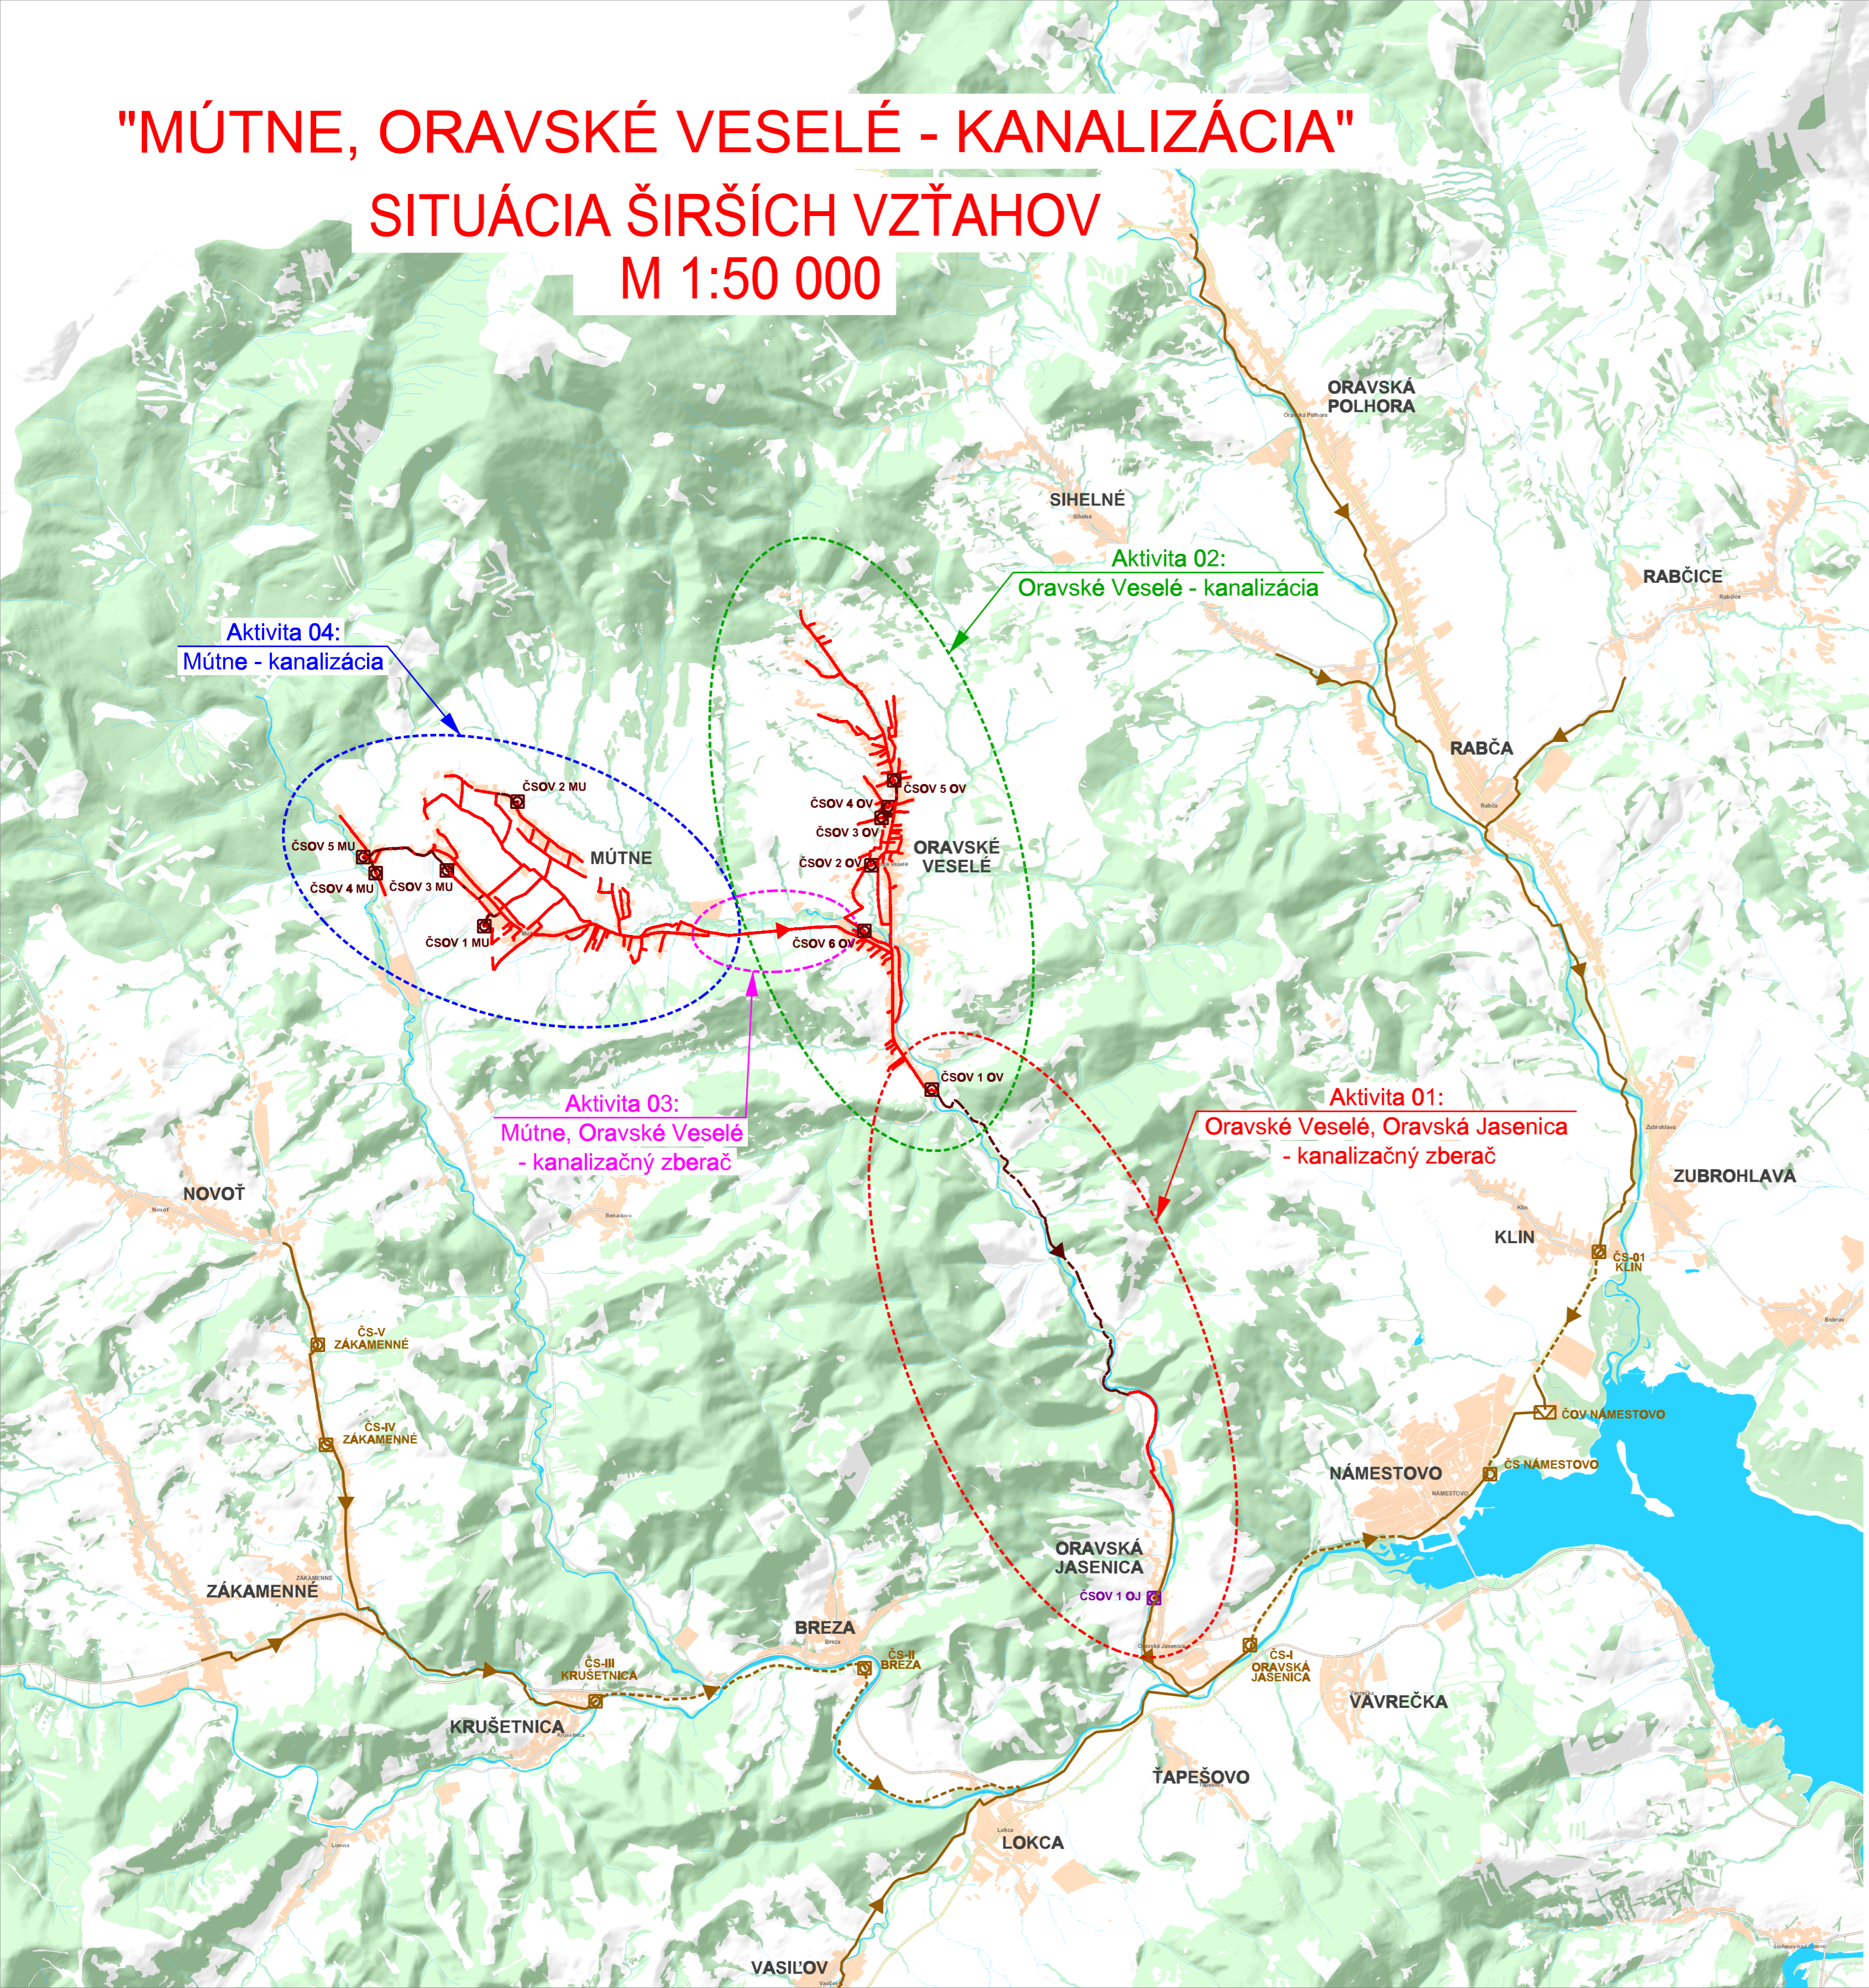

LEGENDA

- ▶ NAVRHOVANÁ KANALIZÁCIA - GRAVITÁCIA
- - -▶ NAVRHOVANÁ KANALIZÁCIA - VÝTLAK
- ▶ JESTVUJÚCA KANALIZÁCIA - GRAVITÁCIA
- - -▶ JESTVUJÚCA KANALIZÁCIA - VÝTLAK
- ČERPACIA STANICA OV - NAVRHOVANÁ
- ČERPACIA STANICA OV - INTENZIFIKÁCIA
- ČERPACIA STANICA OV - JESTVUJÚCA
- ČISTIAREŇ OV - JESTVUJÚCA

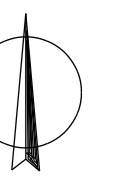

1	Zpracovanie pripomienok objednávateľa	05/2019
Revízia	Popis revízie	Dátum revízie

	AQUA PROCON s.r.o. Projektová a inžinierska spoločnosť Palackého tr. 12, 612 00 Brno tel.: +420 541 428 011 E-mail: info@aquaprocon.cz www.aquaprocon.cz
	Vedúci projektu Ing. Vladimír Oppelt Vedúci dlhodobého projektu Ing. Vladimír Oppelt Zodpovedný projektant Ing. Vladimír Oppelt Vypracoval Martin Jílek Kontroloval Ing. Josef Šebek, MBA

Investor	Oravská vodárenská spoločnosť, a. s.
Objednávateľ	Oravská vodárenská spoločnosť, a. s.

Formát	6A4	Mierka	1:50 000	Stupeň	DUR	Dátum	08/2018	Základné číslo	1488618-11-01
--------	-----	--------	----------	--------	-----	-------	---------	----------------	---------------

Projekt	MÚTNE, ORAVSKÉ VESELÉ - KANALIZÁCIA (PRACOVNÁ VERZIA)
	C - VÝKRESY
Príloha	SITUÁCIA ŠIRŠÍCH VZŤAHOV
Suprava	
Revízia	
Číslo prílohy	C.1.1
Revízia	1