


# "MÚTNE, ORAVSKÉ VESELÉ - KANALIZÁCIA"

## KATASTRÁLNA SITUÁCIA AKTIVITA 01: ORAVSKÉ VESELÉ, ORAVSKÁ JASENICA - KANALIZAČNÝ ZBERAČ - 3. ČASŤ M 1:2 000

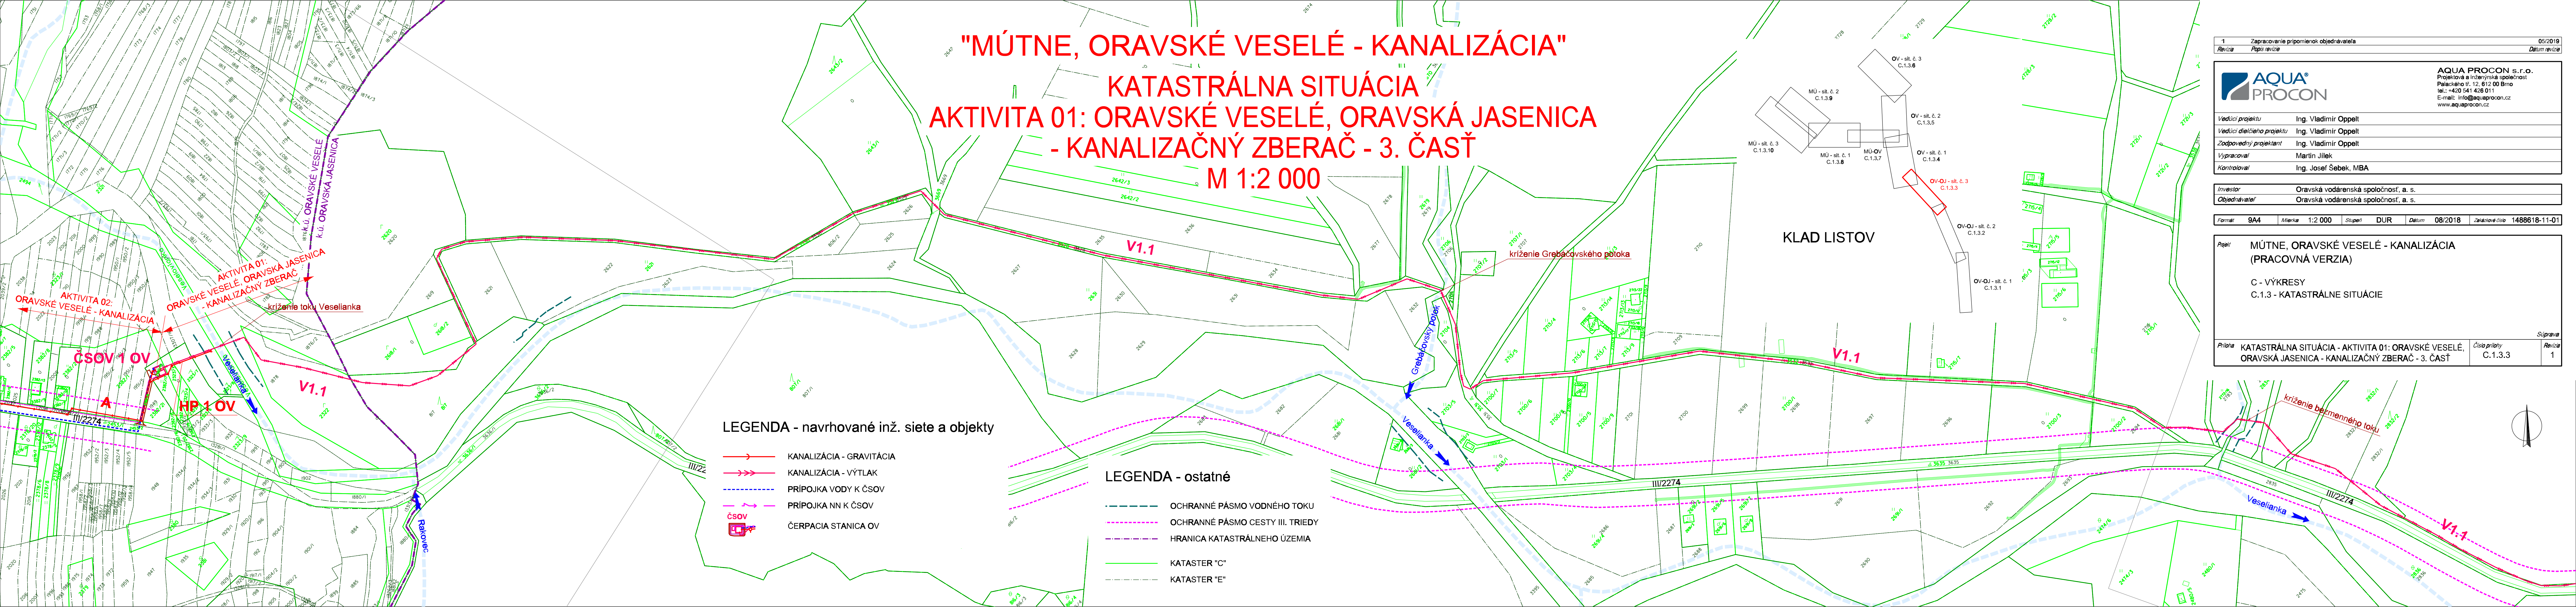

### LEGENDA - navrhované inž. siete a objekty

- KANALIZÁCIA - GRAVITÁCIA
- KANALIZÁCIA - VÝTLAK
- PRIPOJKA VODY K ČSOV
- PRIPOJKA NN K ČSOV
- ČSOV
- ČERPACIA STANICA OV

### LEGENDA - ostatné

- OCHRANNÉ PÁSMA VODNÉHO TOKU
- OCHRANNÉ PÁSMA CESTY III. TRIEDY
- HRANICA KATASTRÁLNEHO ÚZEMIA
- KATASTER "C"
- KATASTER "E"

1	Zpracovanie pripomienok objednávateľa	05/2019
Revízia	Popis revízie	Datum revízie
		AQUA PROCON s.r.o. Projektová a inžinierska spoločnosť Palackého tr. 12, 612 00 Brno tel.: +420 541 426 011 E-mail: info@aquaprocon.cz www.aquaprocon.cz
Vedúci projektu	Ing. Vladimír Oppelt	
Vedúci dieťaťa projektu	Ing. Vladimír Oppelt	
Zodpovedný projektant	Ing. Vladimír Oppelt	
Vypracoval	Martin Jilek	
Kontroloval	Ing. Josef Šebek, MBA	
Investor	Oravská vodárenská spoločnosť, a. s.	
Objednávateľ	Oravská vodárenská spoločnosť, a. s.	

Formát 9A4    Mierka 1:2 000    Stupeň DUR    Datum 08/2018    Znakové číslo 1488618-11-01

Príloha	MÚTNE, ORAVSKÉ VESELÉ - KANALIZÁCIA (PRACOVNÁ VERZIA)  C - VÝKRESY C.1.3 - KATASTRÁLNE SITUÁCIE	Číslo prílohy C.1.3.3	Suprava 1
---------	---	--------------------------	--------------

