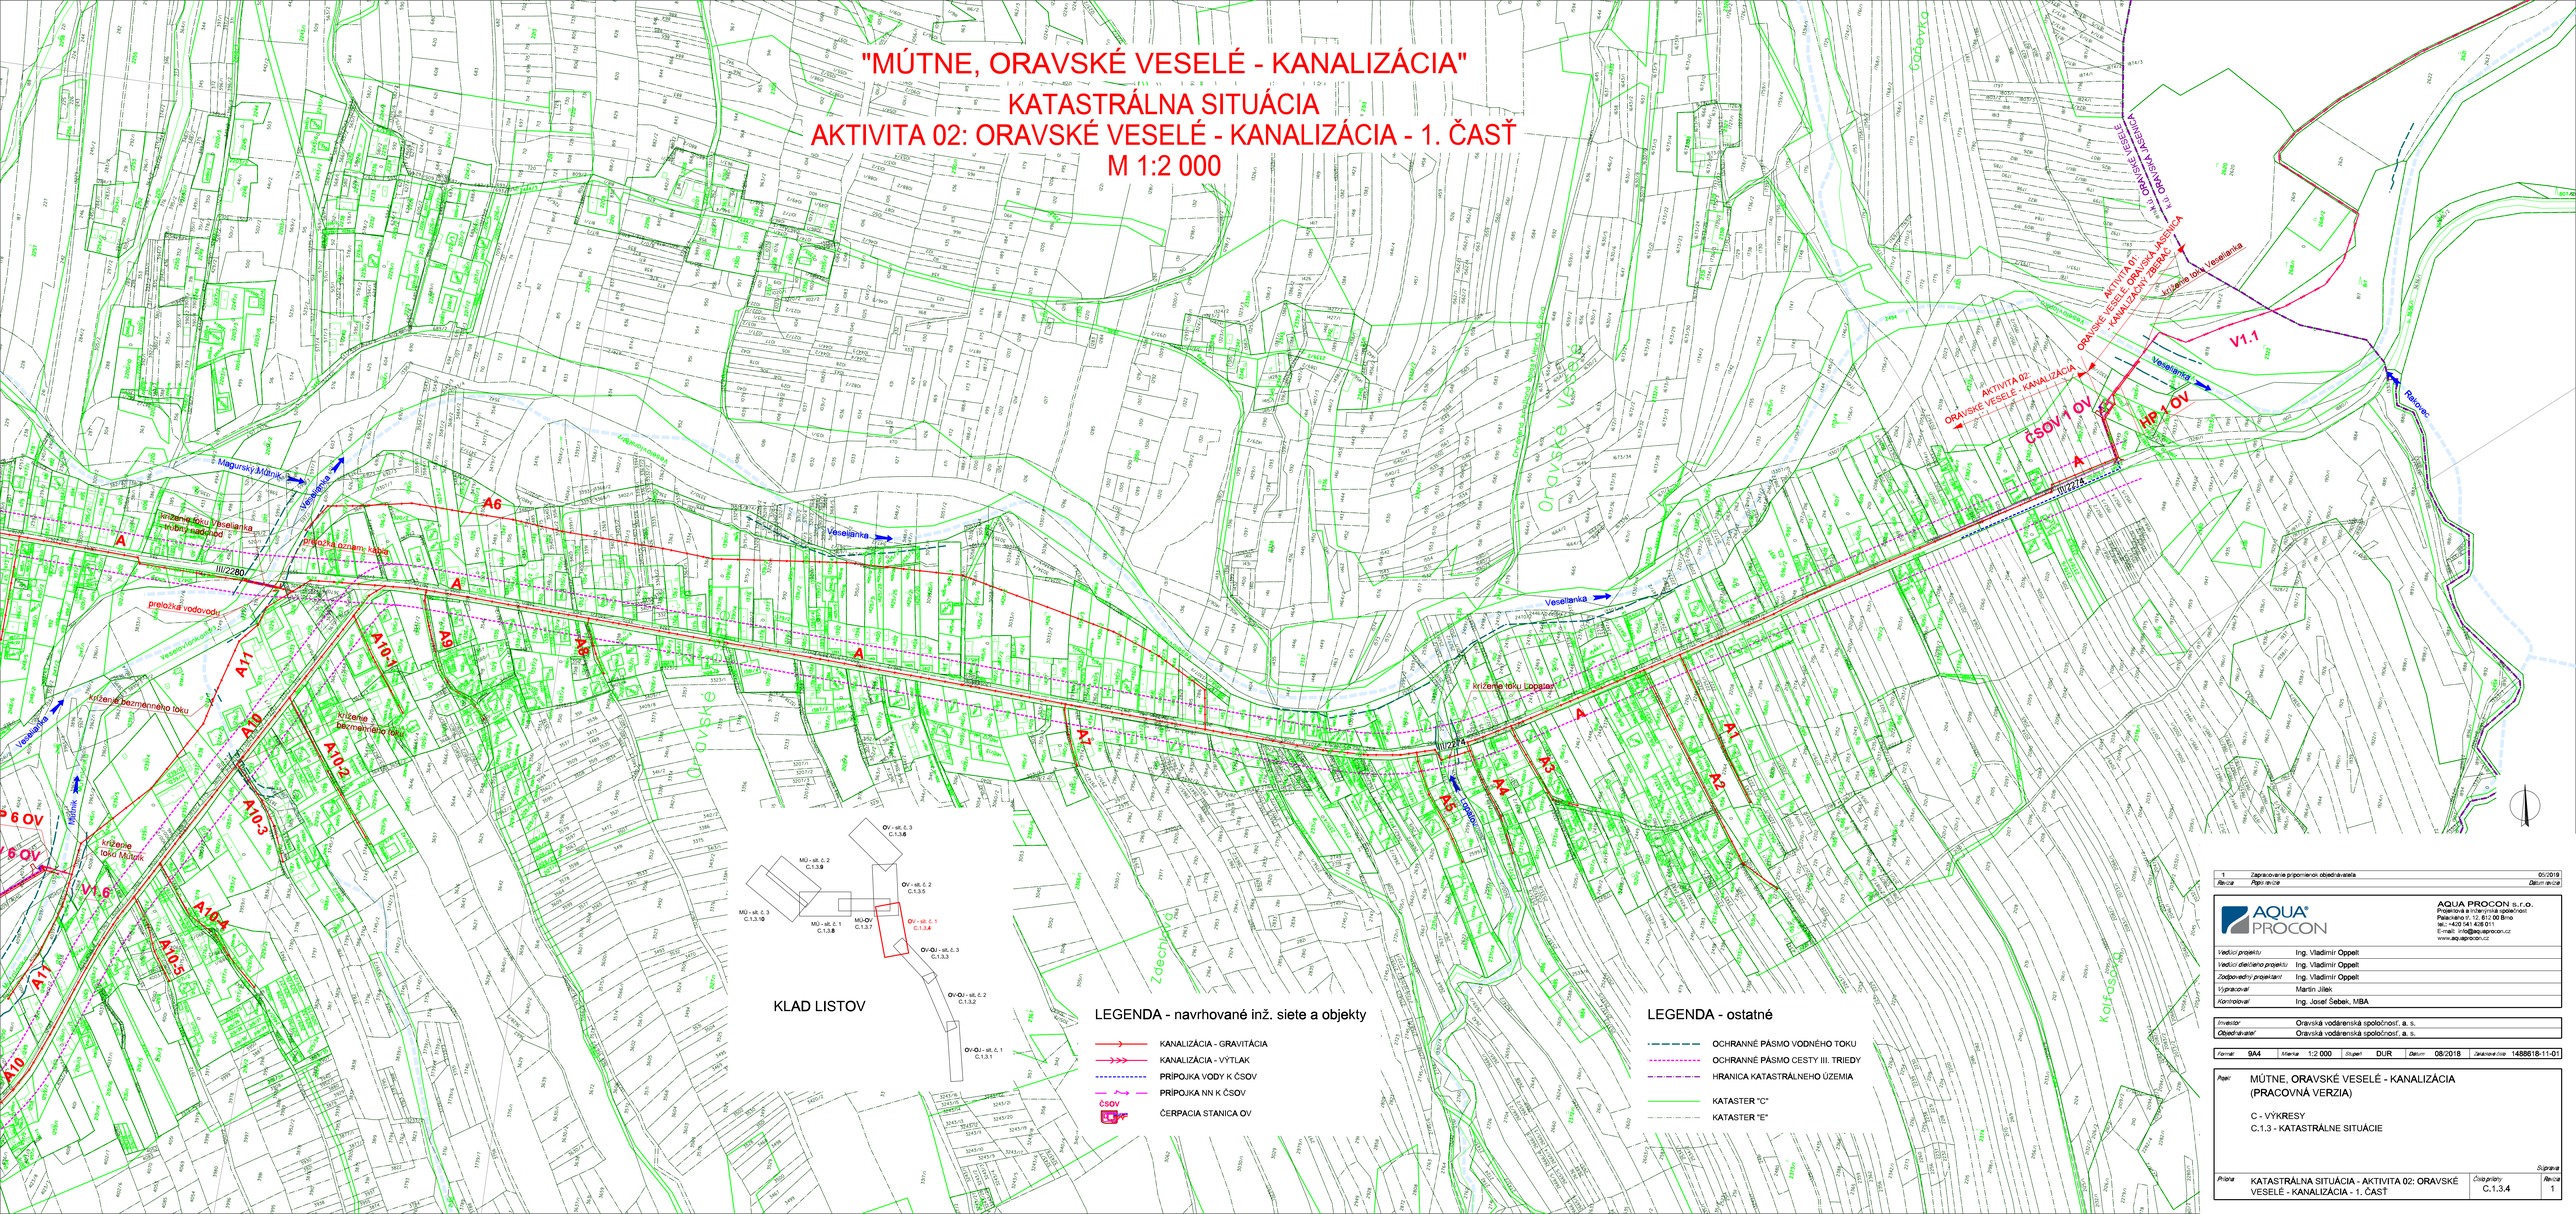"MÚTNE, ORAVSKÉ VESELÉ - KANALIZÁCIA"
KATASTRÁLNA SITUÁCIA
AKTIVITA 02: ORAVSKÉ VESELÉ - KANALIZÁCIA - 1. ČASŤ
M 1:2 000