


"MÚTNE, ORAVSKÉ VESELÉ - KANALIZÁCIA"
 KATASTRÁLNA SITUÁCIA
 AKTIVITA 02: ORAVSKÉ VESELÉ - KANALIZÁCIA - 2. ČASŤ
 M 1:2 000

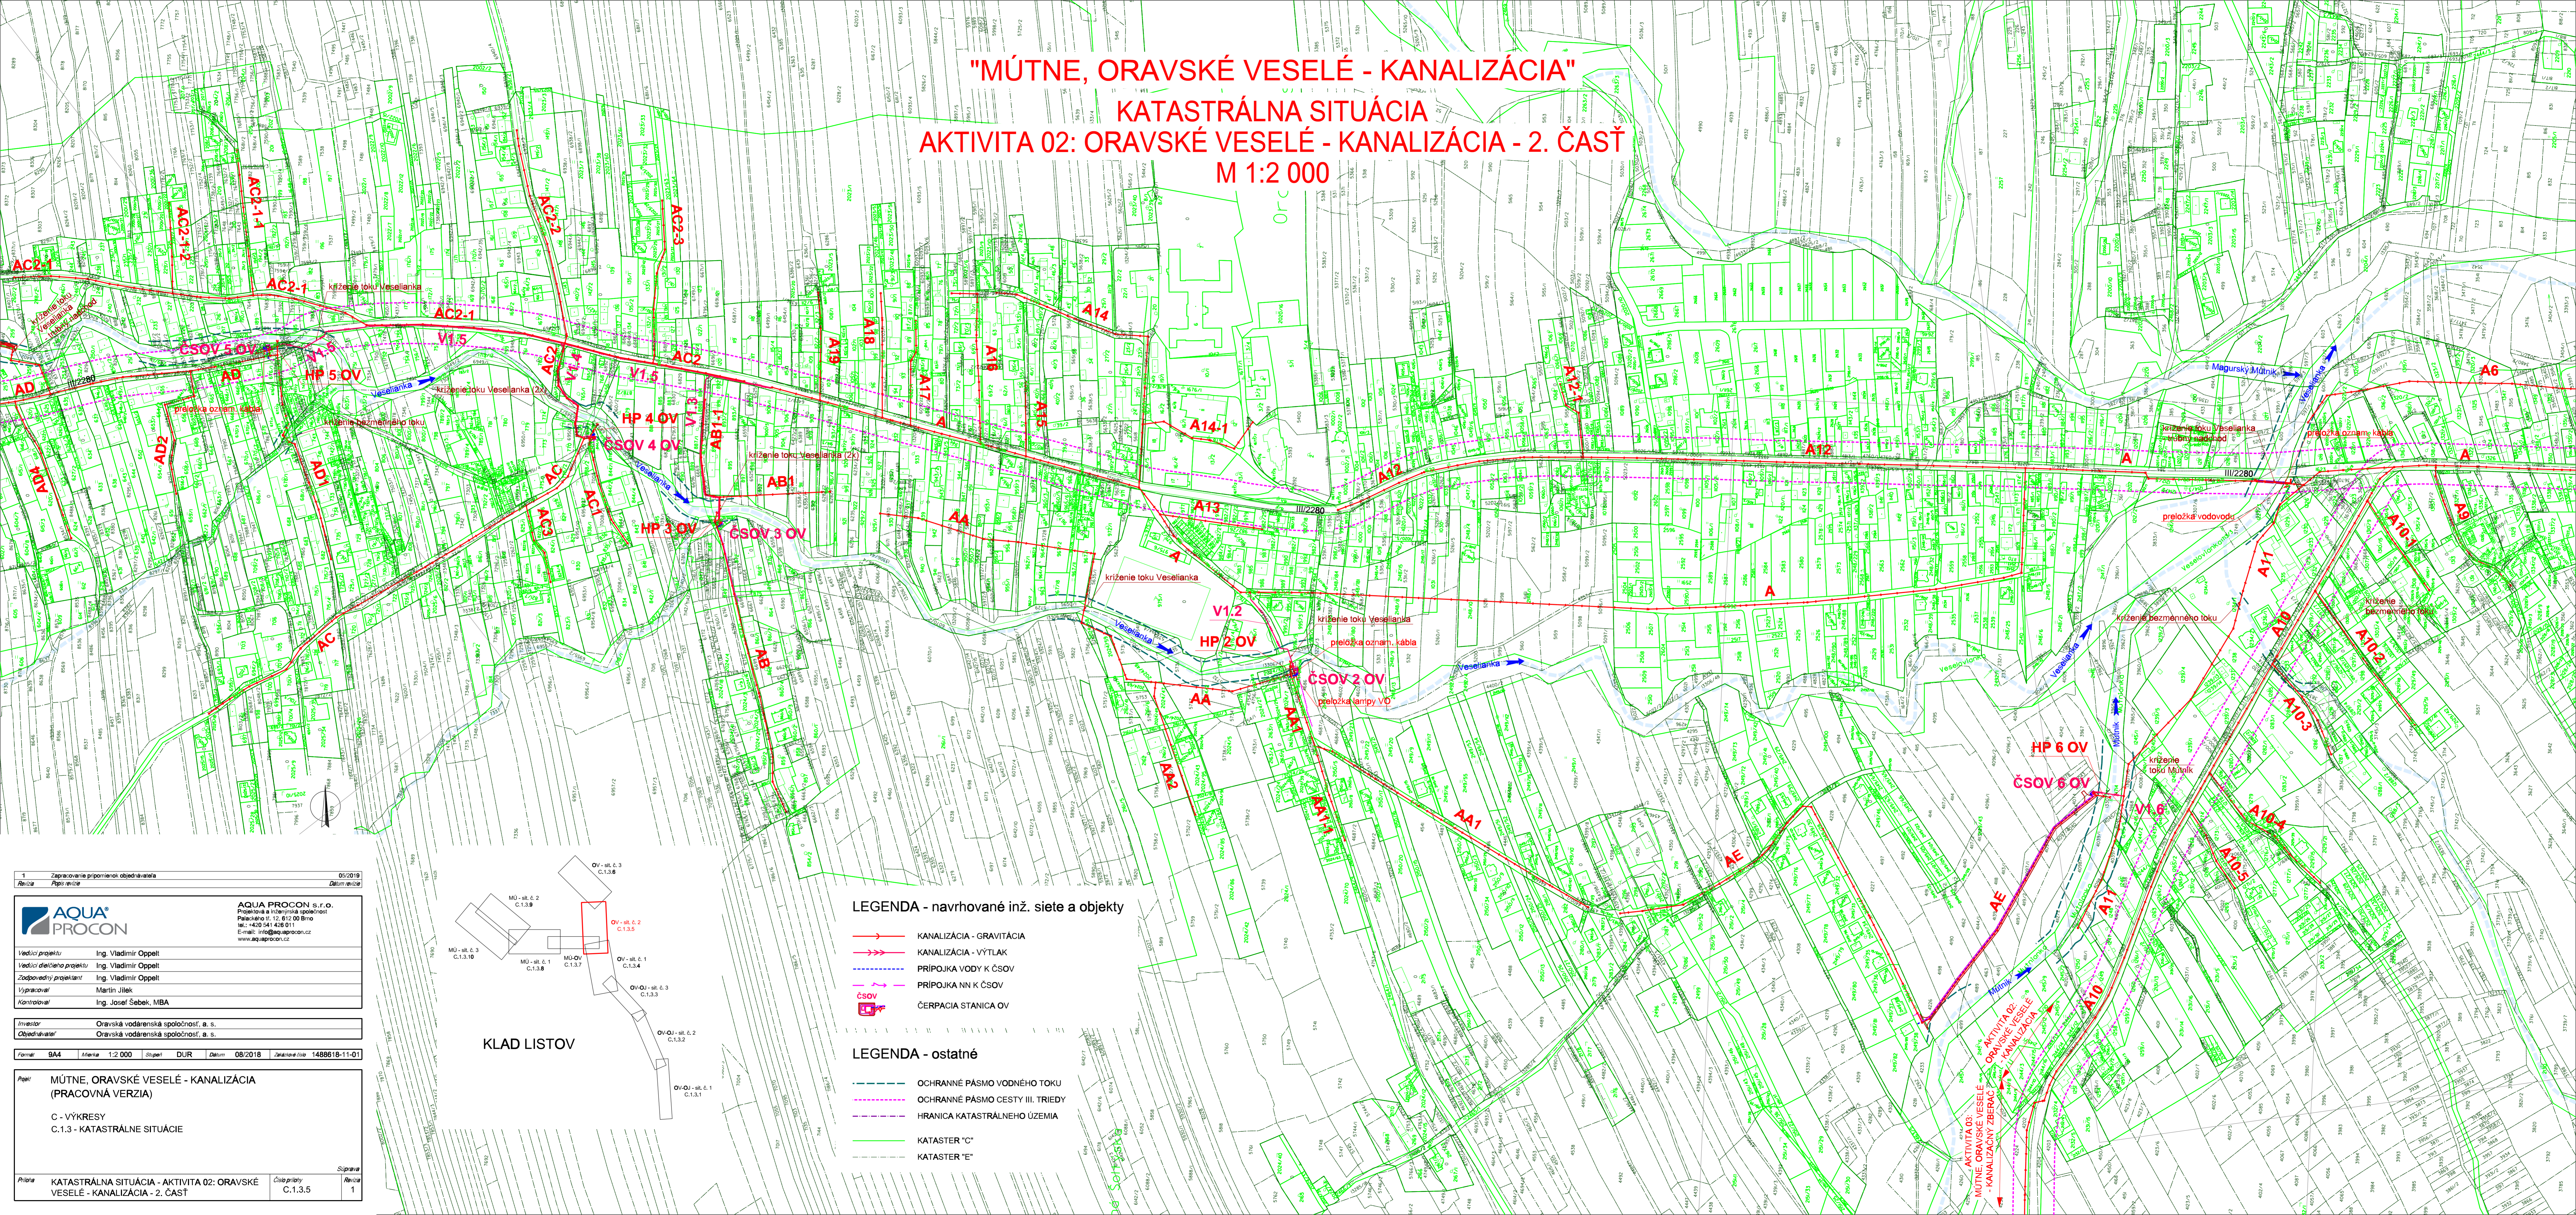


LEGENDA - navrhované inž. siete a objekty

- KANALIZÁCIA - GRAVITÁCIA
- KANALIZÁCIA - VÝTLAK
- PRIPOJKA VODY K ČSOV
- PRIPOJKA NN K ČSOV
- ČERPACIA STANICA OV

LEGENDA - ostatné

- OCHRANNÉ PÁSMO VODNÉHO TOKU
- OCHRANNÉ PÁSMO CESTY III. TRIEDY
- HRANICA KATASTRÁLNEHO ÚZEMIA
- KATASTER "C"
- KATASTER "E"

KLAD LISTOV

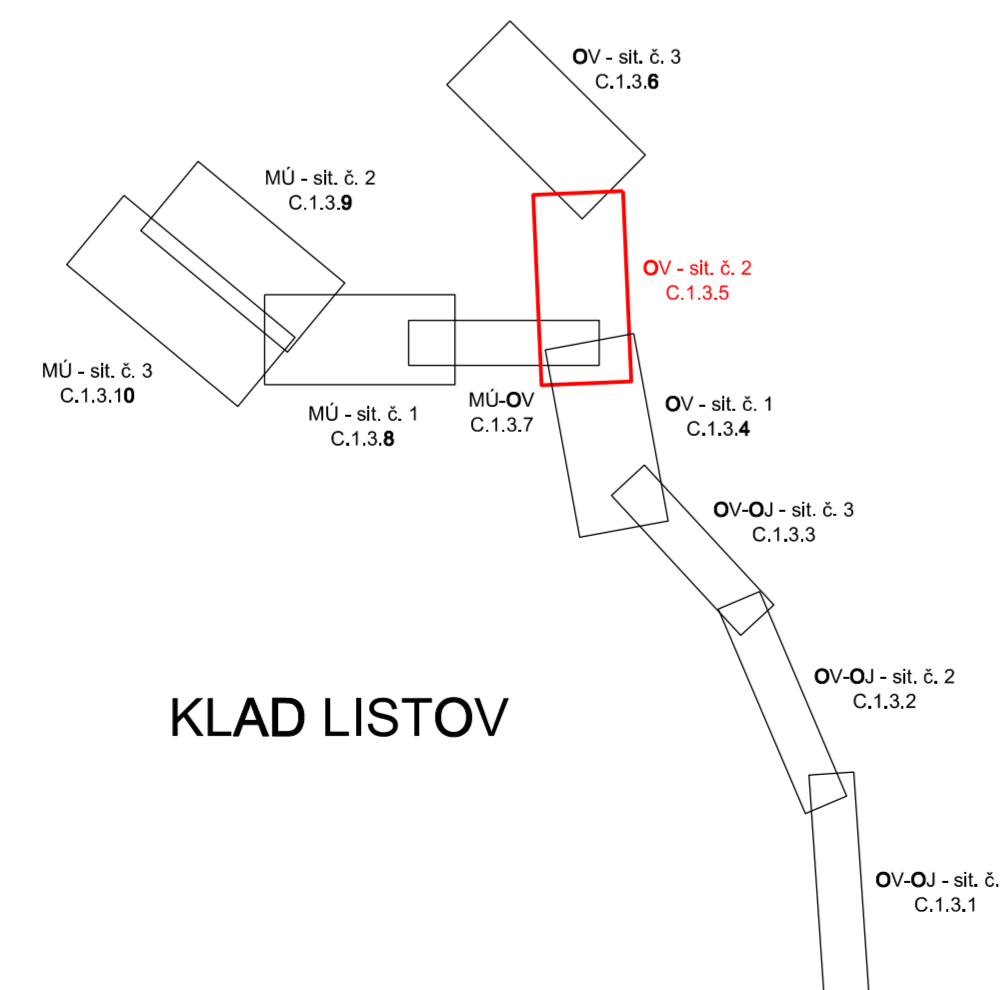

1. Zpracovávanie prílohových objednávok		05/2019	
Revízia		Práca revízie	
Datum revízie			
AQUA PROCON s.r.o. Projektová a inžinierska spoločnosť Palackého ul. 12, 602 00 Brno IČ: +420 541 426 01 E-mail: info@aquaprocon.cz www.aquaprocon.cz			
Vedúci projektu		Ing. Vladimír Opett	
Vedúci diaľničného projektu		Ing. Vladimír Opett	
Zodpovedný projektant		Ing. Vladimír Opett	
Vypracoval		Martin Jilek	
Kontroloval		Ing. Josef Šebek, MBA	
Investor		Oravská vodárenská spoločnosť, a. s.	
Objedávateľ		Oravská vodárenská spoločnosť, a. s.	
Forma	BA4	Mierka	1:2 000
Stupeň	DUR	Datum	08/2018
Základná čísla	1488618-11-01		
Návrh: MÚTNE, ORAVSKÉ VESELÉ - KANALIZÁCIA (PRACOVNÁ VERZIA)			
C - VÝKRESY C.1.3 - KATASTRÁLNE SITUÁCIE			
Príloha		KATASTRÁLNA SITUÁCIA - AKTIVITA 02: ORAVSKÉ VESELÉ - KANALIZÁCIA - 2. ČASŤ	
Číslo prílohy		C.1.3.5	
Revízia		1	