


# "MÚTNE, ORAVSKÉ VESELÉ - KANALIZÁCIA"

## KATASTRÁLNA SITUÁCIA

### AKTIVITA 04: MÚTNE - KANALIZÁCIA - 1. ČASŤ

M 1:2 000

KLAD LISTOV

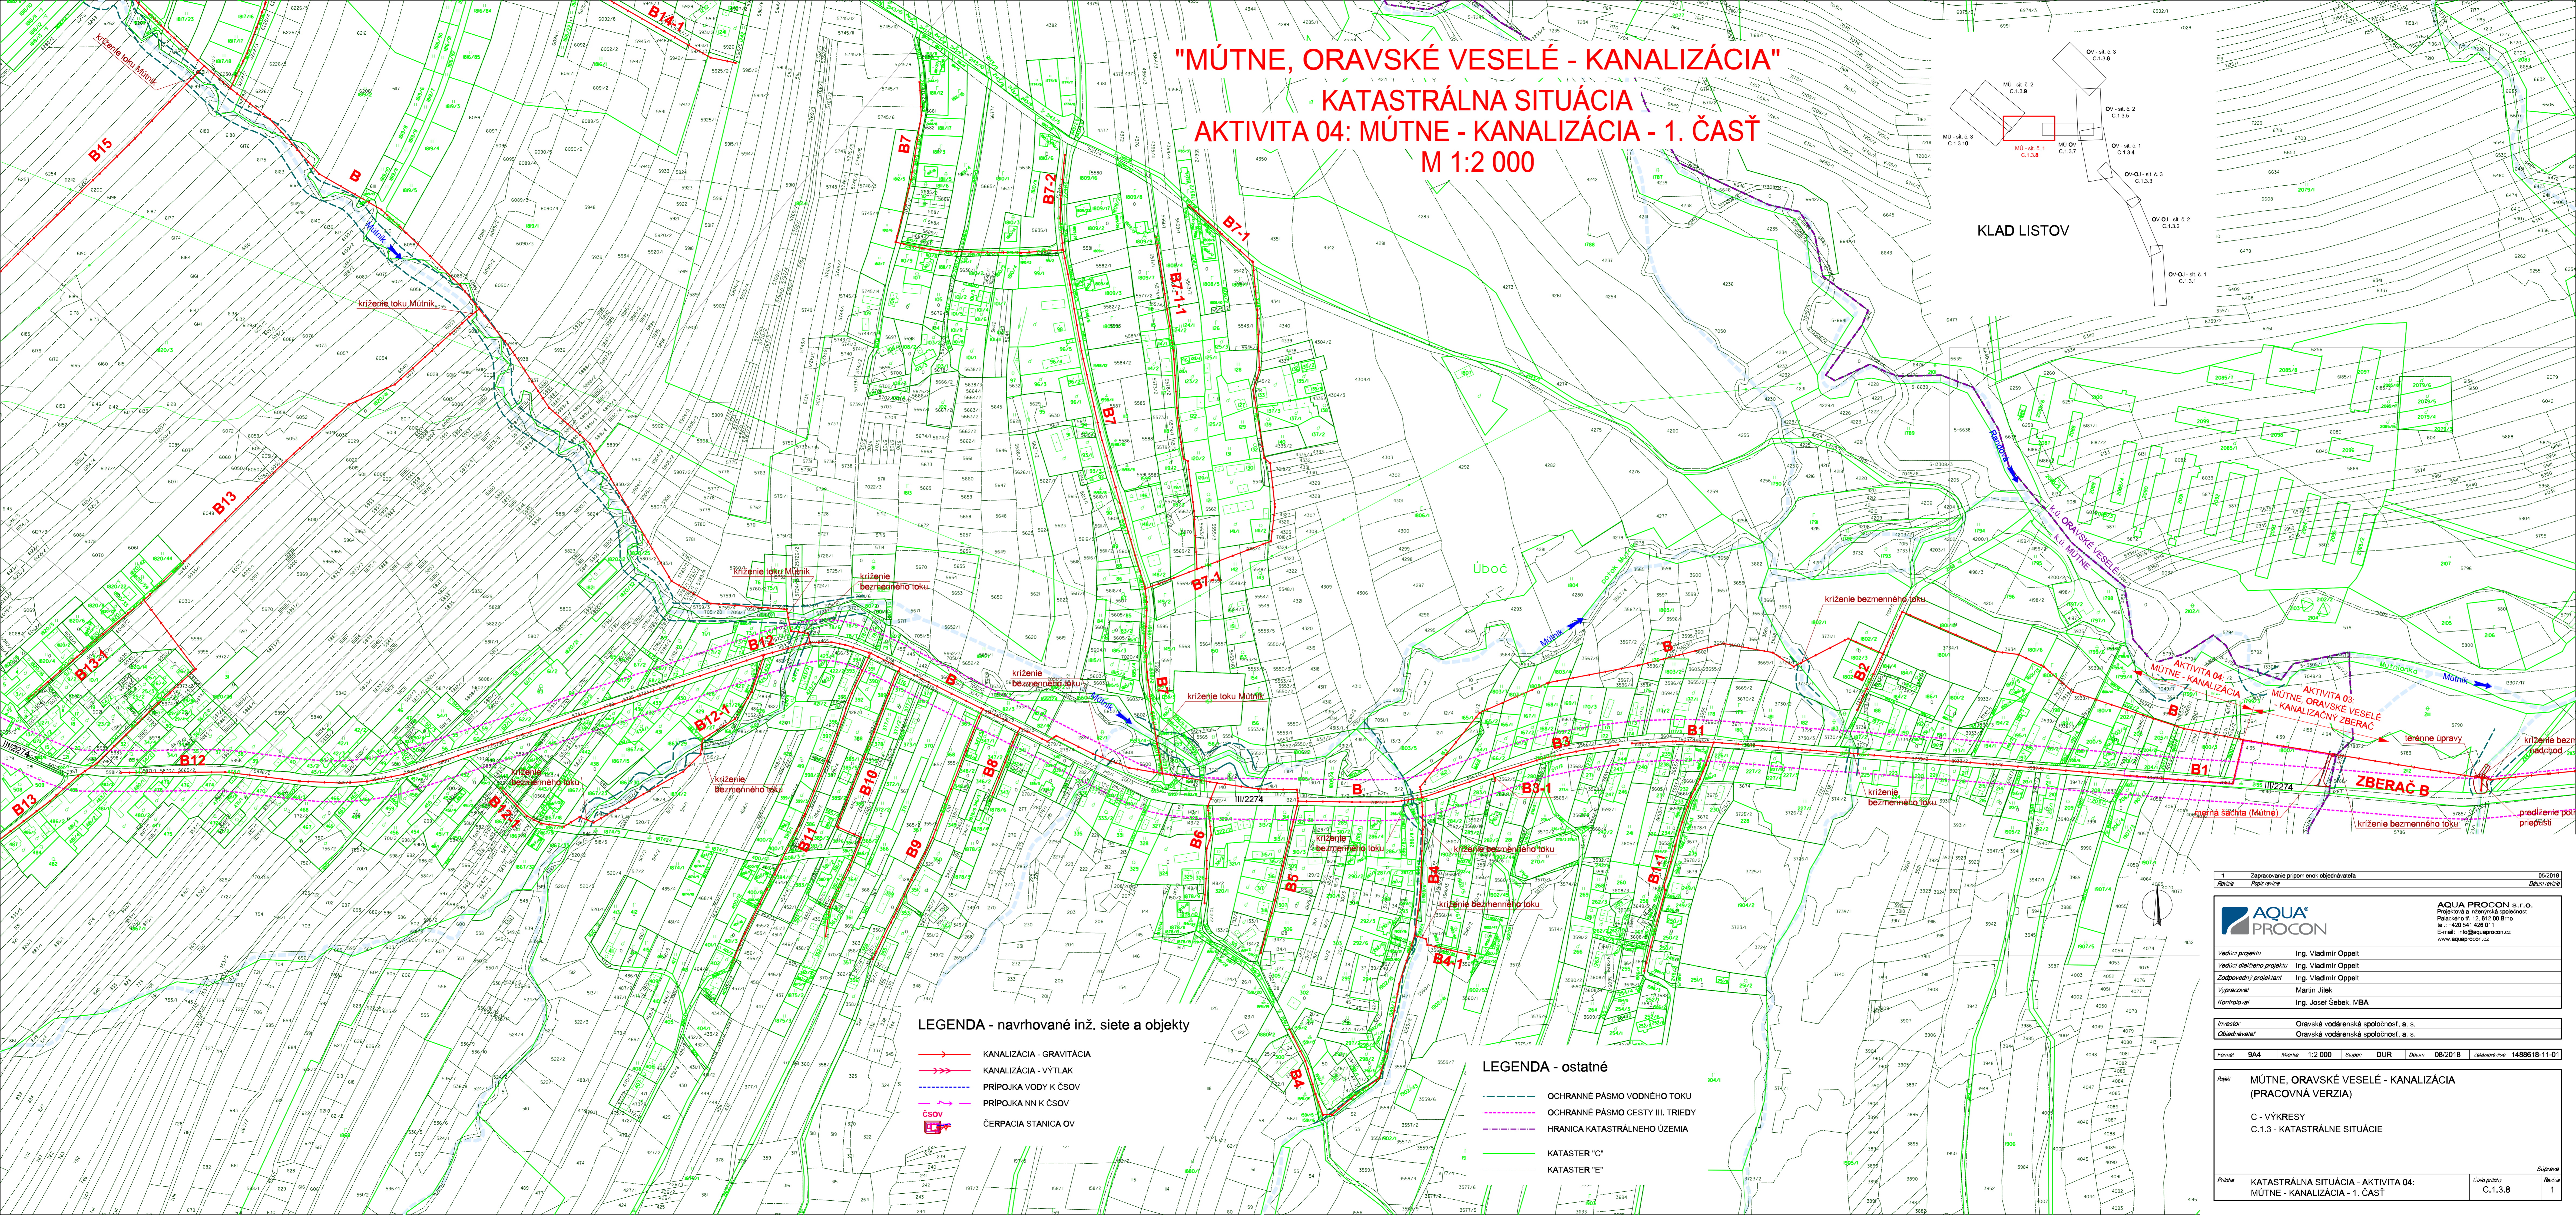

#### LEGENDA - navrhované inž. siete a objekty

- KANALIZÁCIA - GRAVITÁCIA
- KANALIZÁCIA - VÝTLAK
- PRÍPOJKA VODY K ČSOV
- PRÍPOJKA NN K ČSOV
- ČERPACIA STANICA OV

#### LEGENDA - ostatné

- OCHRANNÉ PÁSMO VODNÉHO TOKU
- OCHRANNÉ PÁSMO CESTY III. TRIEDY
- HRANICA KATASTRÁLNEHO ÚZEMIA
- KATASTER "C"
- KATASTER "E"

1 Zpracovanie príponiek objednávateľa 08/2018  
 Revízia  
 Pops revízia

	AQUA PROCON s.r.o. Projektová a inžinierska spoločnosť Pražská ul. 12, 601 00 Brno tel.: +420 541 408 011 E-mail: info@aqaprocon.cz www.aqaprocon.cz
Vedúci projektu:	Ing. Vladimír Oppelt
Vedúci dielneho projektu:	Ing. Vladimír Oppelt
Zodpovedný projektant:	Martin Jilek
Vypracoval:	Ing. Josef Šabek, MBA
Kontroloval:	
Investor:	Oravská vodárenská spoločnosť, a. s.
Objedávateľ:	Oravská vodárenská spoločnosť, a. s.

Formát: B4 A1 Mierka: 1:2 000 Stupeň: DUR Dátum: 08/2018 Zmluvný list: 1488618-11-01

Projekt: MÚTNE, ORAVSKÉ VESELÉ - KANALIZÁCIA (PRACOVNÁ VERZIA)  
 C - VÝKRESY  
 C.1.3 - KATASTRÁLNE SITUÁCIE

Príloha: KATASTRÁLNA SITUÁCIA - AKTIVITA 04: MÚTNE - KANALIZÁCIA - 1. ČASŤ	Číslo prílohy: C.1.3.8	Strana: 1
--	------------------------	-----------