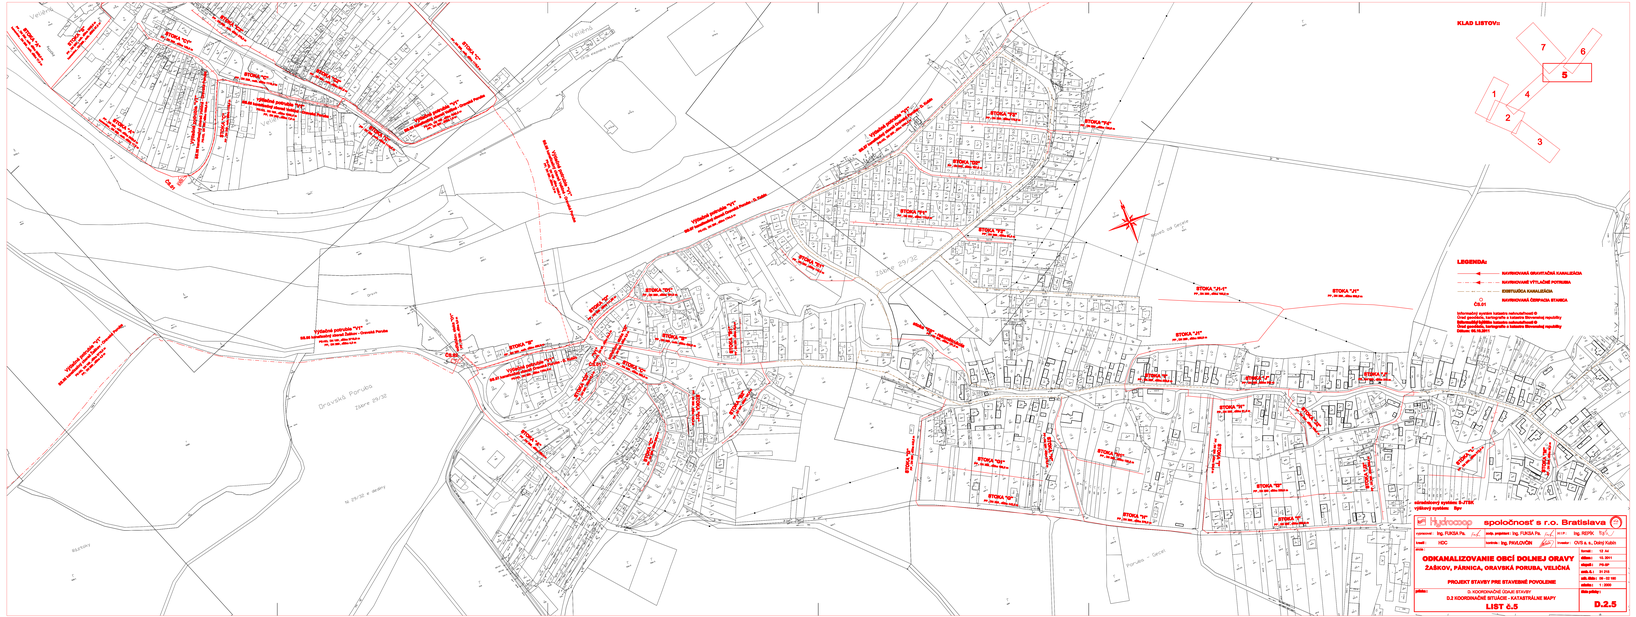
KLAD LISTOV:
1
2
3
4
5
6
7
LEGENDA:
NAVRHOVANÁ GRAVITAČNÁ KANALIZÁCIA
NAVRHOVANÉ VÝTLAČNÉ POTRUBIA
EXISTUJÚCA KANALIZÁCIA
NAVRHOVANÁ ČERPACIA STANICA
ČS.01
Informačný systém katastra nehnuteľností (Úrad geodézie, kartografie a katastra Slovenskej republiky
Kataster nehnuteľností (Úrad geodézie, kartografie a katastra Slovenskej republiky
Zdroj: ZBGIS (Úrad geodézie, kartografie a katastra Slovenskej republiky
Zdroj: WLS.SK
Hydrocop spoločnosť s r.o. Bratislava
ODKANALIZOVANIE OBCÍ DOLNEJ ORAVY
ŽAŠKOV, PÁRNICA, ORAVSKÁ PORUBA, VELIČNÁ
PROJEKT STAVBY PRE STAVEBNÉ POVOLENIE
D. KOORDINAČNÉ SITUAČNÉ VÝKRESY
D.2 KOORDINAČNÉ SITUÁCIE - KATASTRÁLNE MAPY
LIST č.5
D.2.5